

Torbjørn Hindseth
 TEGNING · PROSJEKTERING · BYGGSØK

tlf: 970 79 791 epost: torbjorn@hindseth.no
 Web: www.hindseth.no

Tiltakshaver : **Energilaft**

Prosjekt: **Vinkelhytte**

Dato : 14.06.2018

Byggeplass : -

Tegn : Torbjørn Hindseth

Gnr/Bnr -

Mål : 1:100


- A20-01

Plan 1. Etasje

Rev ID

Rev Dato

© Tegningen er beskyttet i.h.t. lov om opphavsrett

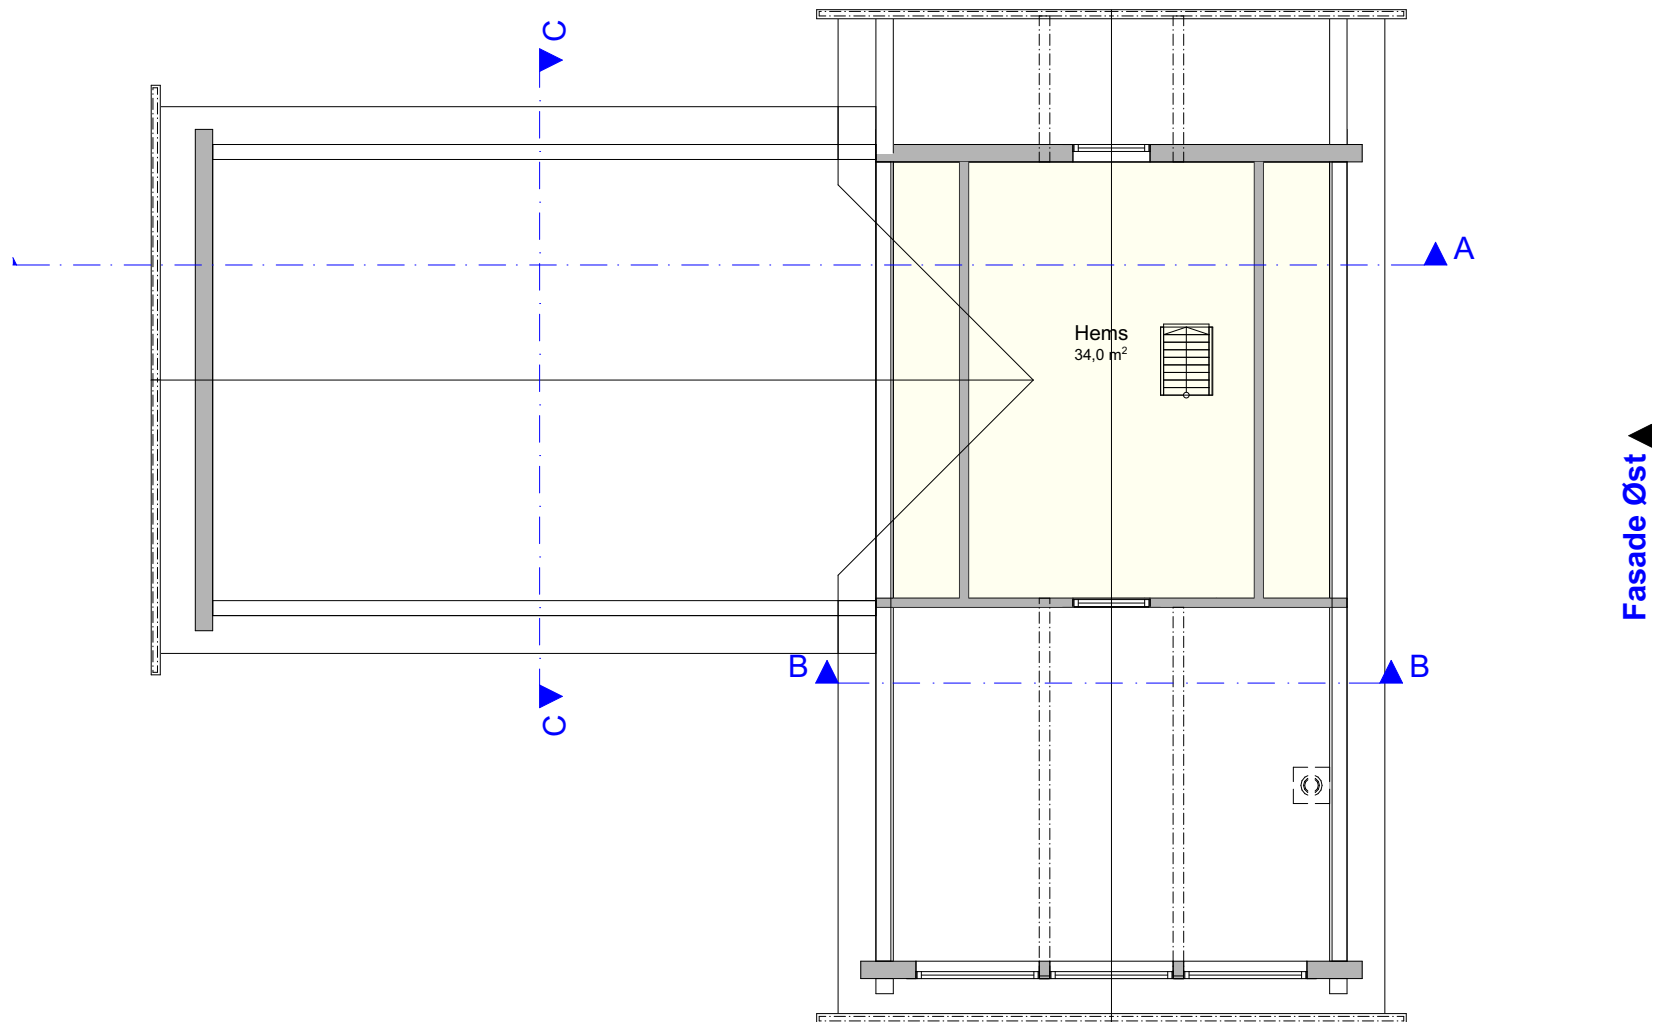

Torbjørn Hindseth
 TEGNING - PROSJEKTERING - BYGGSØK

tlf: 970 79 791 epost: torbjorn@hindseth.no
 Web: www.hindseth.no

Tiltakshaver : **Energilaft**

Prosjekt: **Vinkelhytte**

Byggeplass : -

Gnr/Bnr -

Plan 2. Etasje

Mål : **1:100**

Rev ID



Dato : **14.06.2018**

Tegn : **Torbjørn Hindseth**

- **A20-02**


Rev Dato

© Tegningen er beskyttet i.h.t. lov om opphavsrett

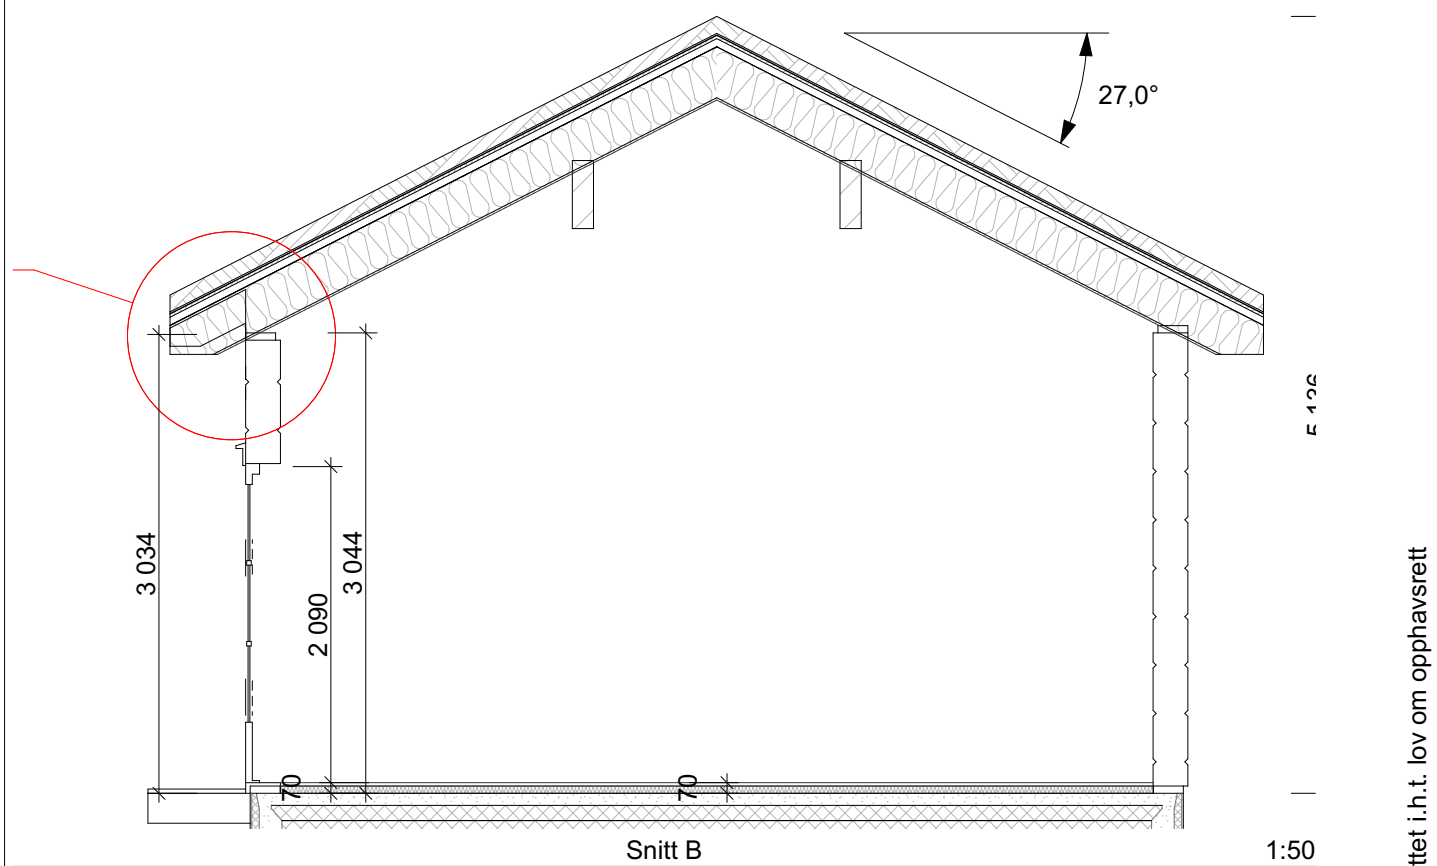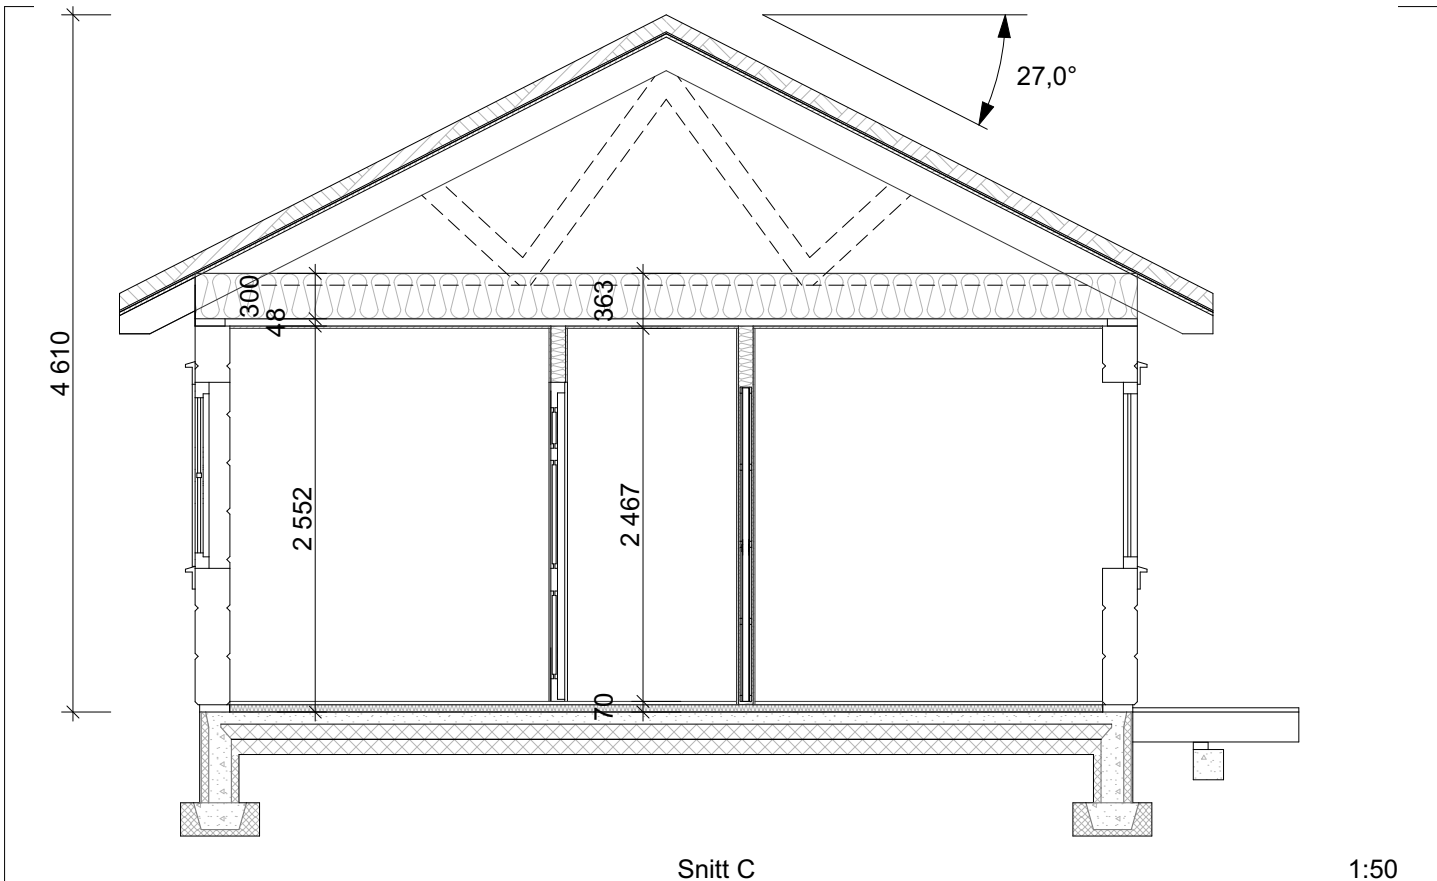


Torbjørn Hindseth TEGNING - PROSJEKTERING - BYGGSØK tlf: 970 79 791 epost: torbjorn@hindseth.no Web: www.hindseth.no	Tiltakshaver :	Energilaft	Dato :	14.06.2018
	Prosjekt:	Vinkelhytte	Tegn :	Torbjørn Hindseth
	Byggeplass :	-	Mål :	1:50
	Gnr/Bnr	-	Rev ID	A30-01
	Snitt		Rev Dato	

© Tegningen er beskyttet i.h.t. lov om opphavsrett

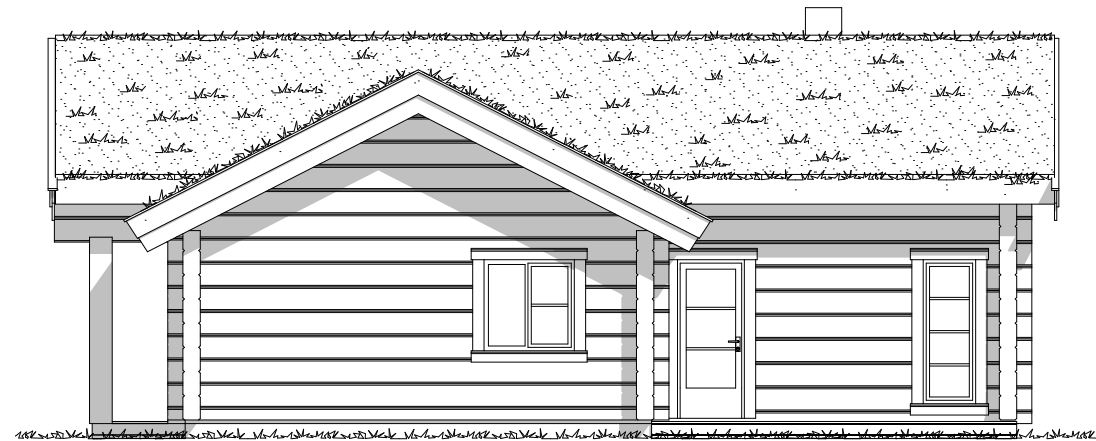


1:100 Fasade Vest

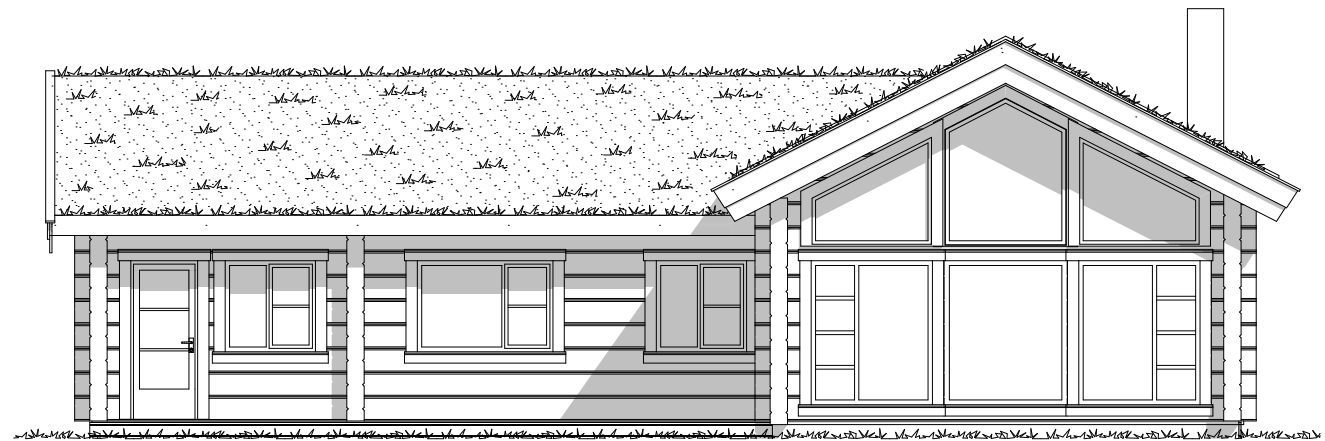

1:100 Fasade Sør



1:100 Fasade Øst

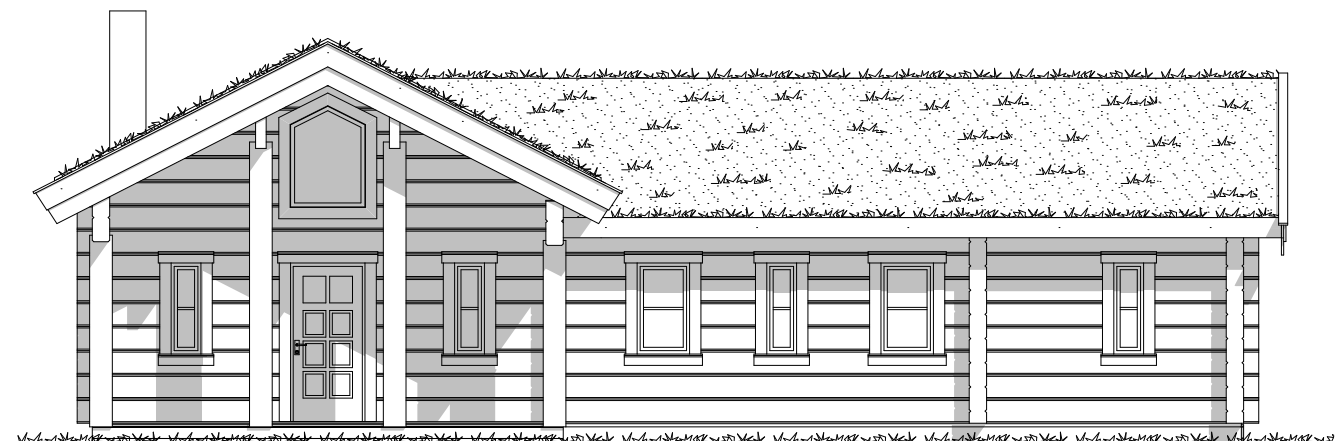

1:100 Fasade Nord

Torbjørn Hindseth
TEGNING - PROSJEKTERING - BYGGSØK

tlf. 970 79 791 epost: torbjorn@hindseth.no
Web: www.hindseth.no

Tiltakshaver : Energilaft

Prosjekt: Vinkelhytte

Dato : 14.06.2018

Byggeplass : -

Tegn : Torbjørn Hindseth

Gnr/Bnr -

Mål : 1:100

- A40-1

Fasader

Rev ID

Rev Dato

© Tegningen er beskyttet i.h.t. lov om opphavsrett



Torbjørn Hindseth
 TEGNING - PROSJEKTERING - BYGGSØK

tlf. 970 79 791 epost: torbjorn@hindseth.no
 Web: www.hindseth.no

Tiltakshaver : Energilaft

Prosjekt: Vinkelhytte

Byggeplass : -

Gnr/Bnr -

3D

Mål : 1:100
 Rev ID

Dato : 14.06.2018

Tegn : Torbjørn Hindseth

- A40-2
 Rev Dato